


4.87 m

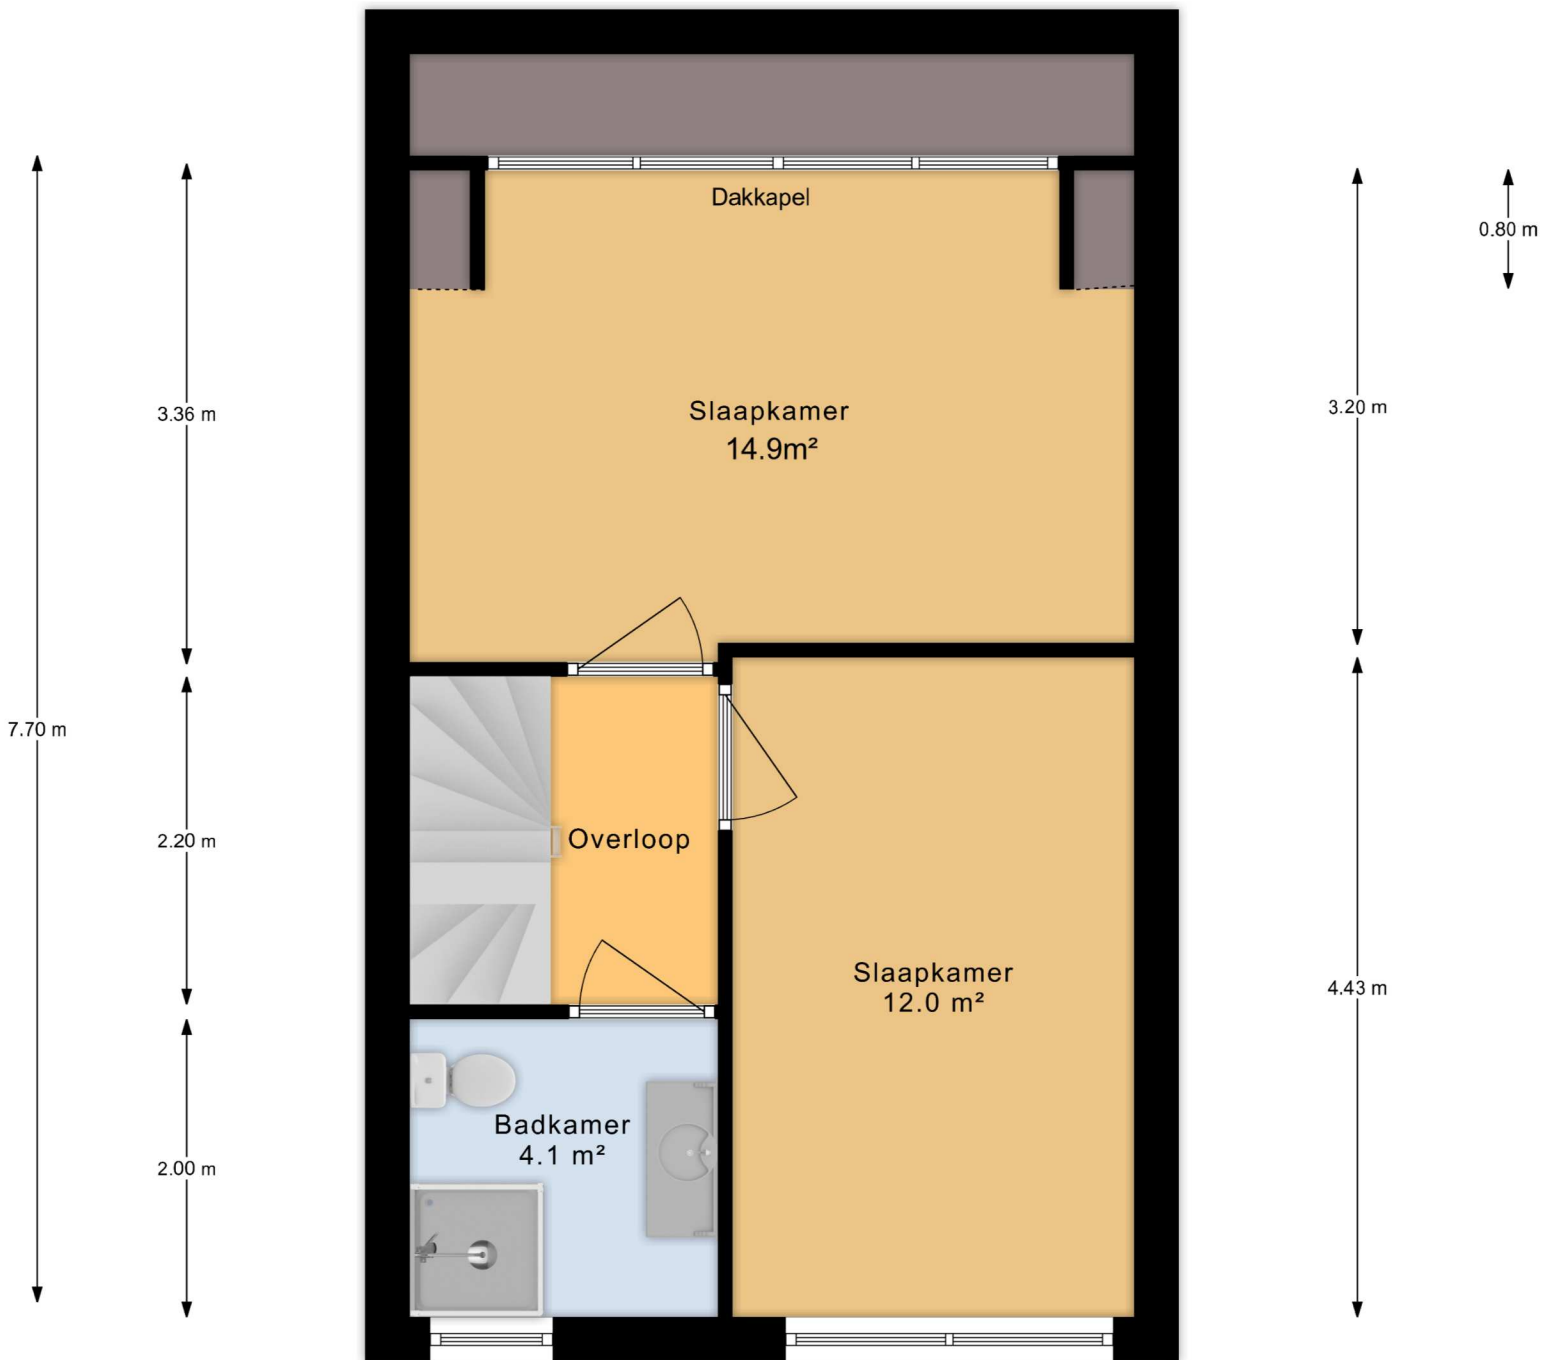

2.07 m 2.70 m

## 1e Etage

Aan deze maatvoering kunnen geen rechten worden ontleend.