


2.09 m 1.85 m

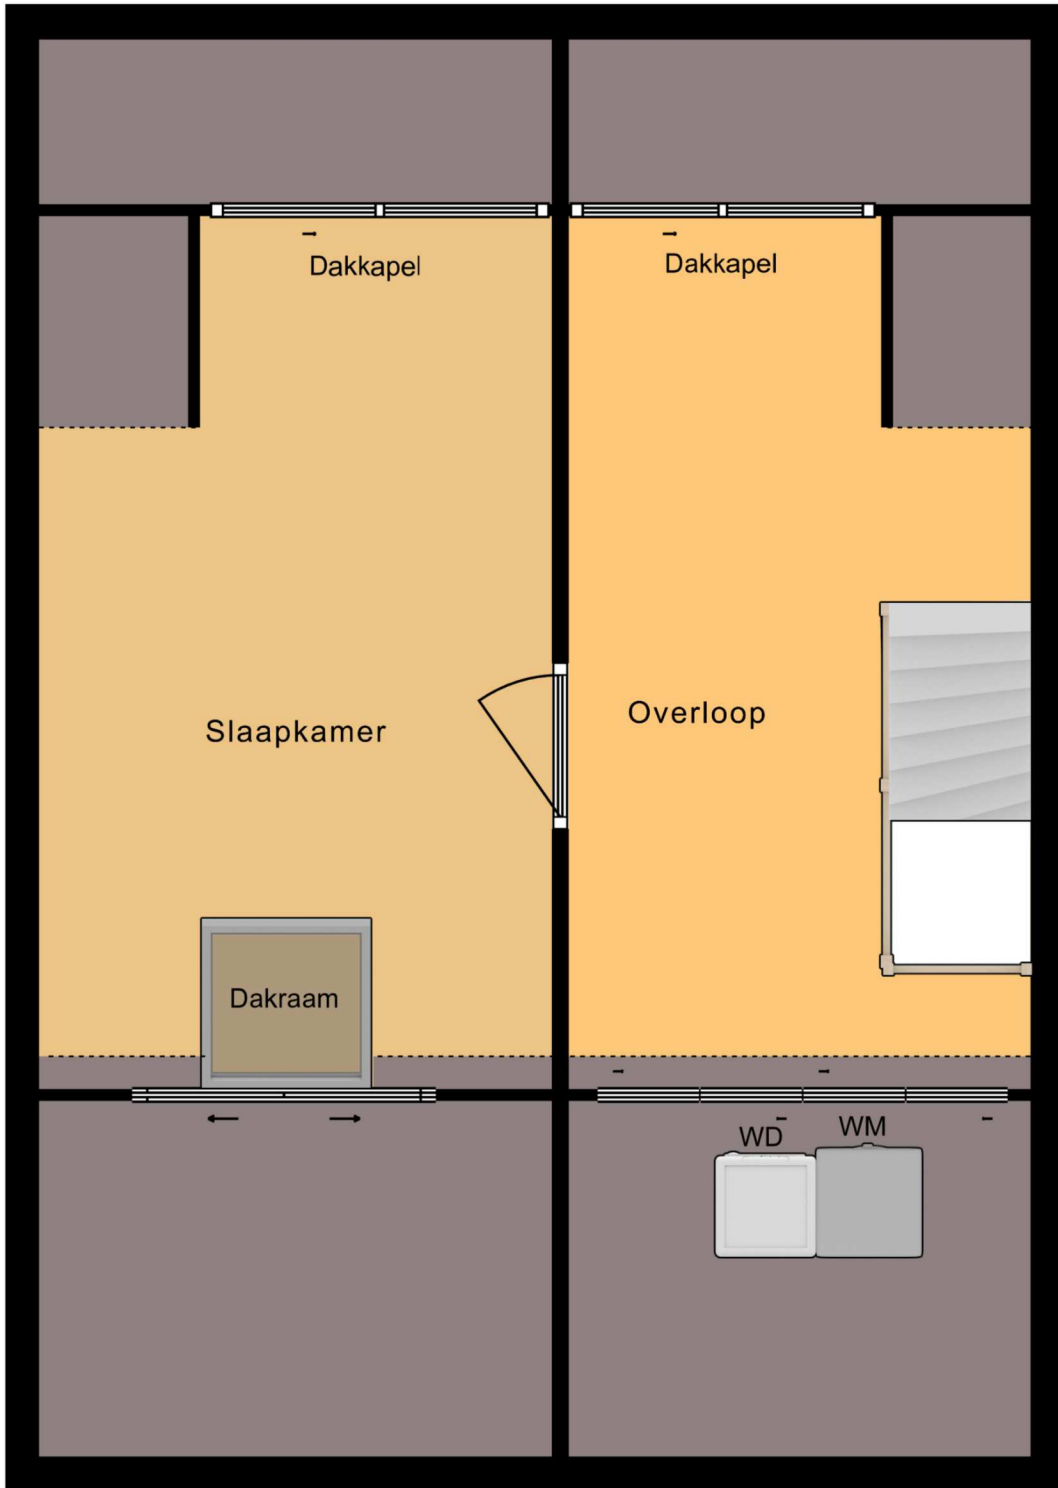

5.14 m

0.98 m

1.24 m

Dakkapel

Dakkapel

Slaapkamer

Overloop

Dakraam

WD

WM

2.98 m 2.73 m

2e Verdieping

Aan deze maatvoering kunnen geen rechten worden ontleend