


0.60 m ← 4.60 m → 0.60 m

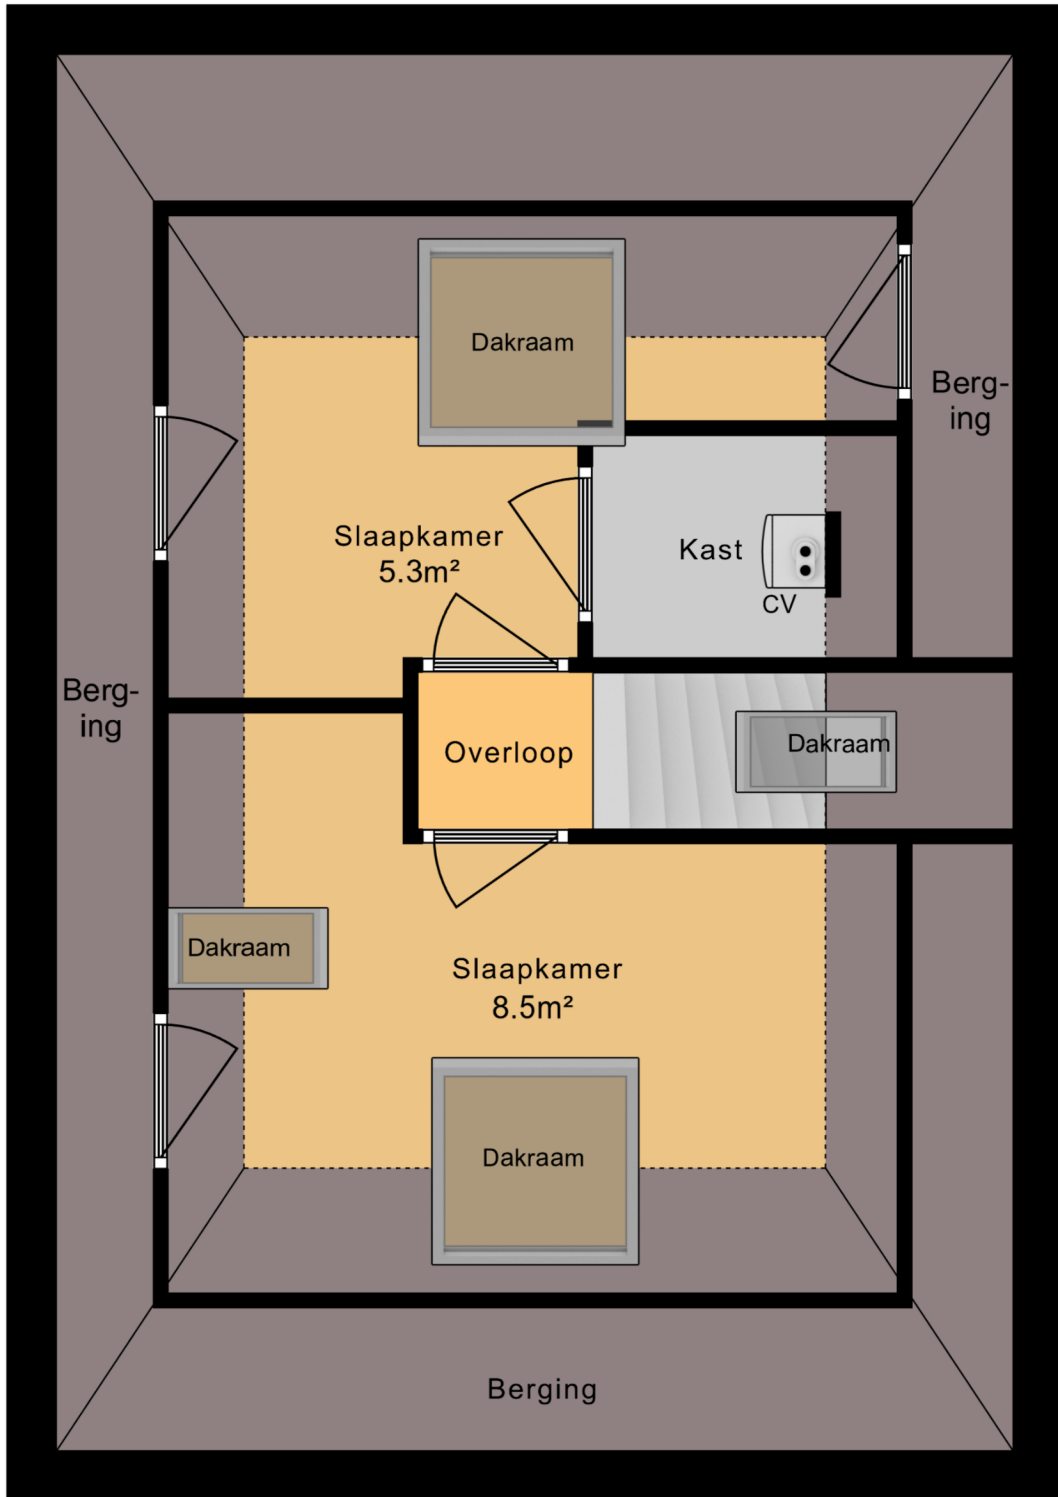

2e Etage

Aan deze maatvoering kunnen geen rechten worden ontleend.