


← 1.05 m →

← 1.05 m →

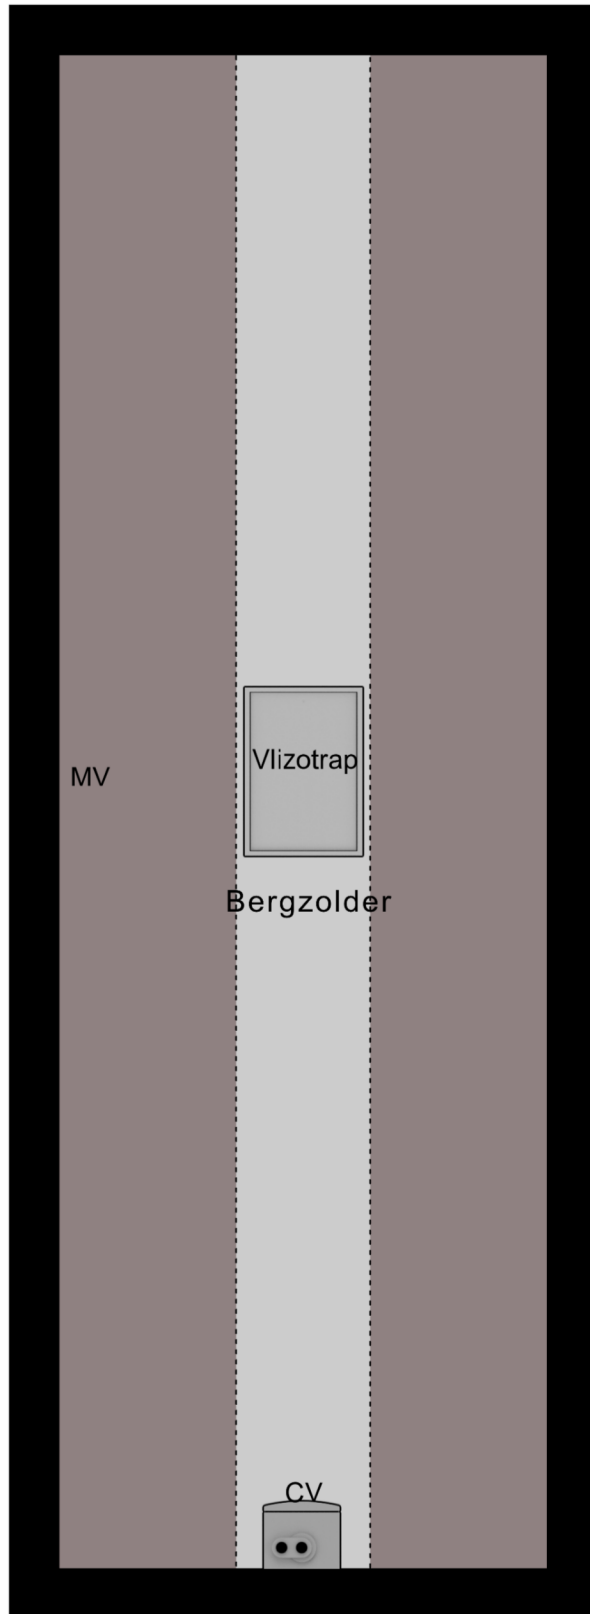

← 2.90 m →

Bergzolder

Aan deze maatvoering kunnen geen rechten worden ontleend.