


← 3.25 m →

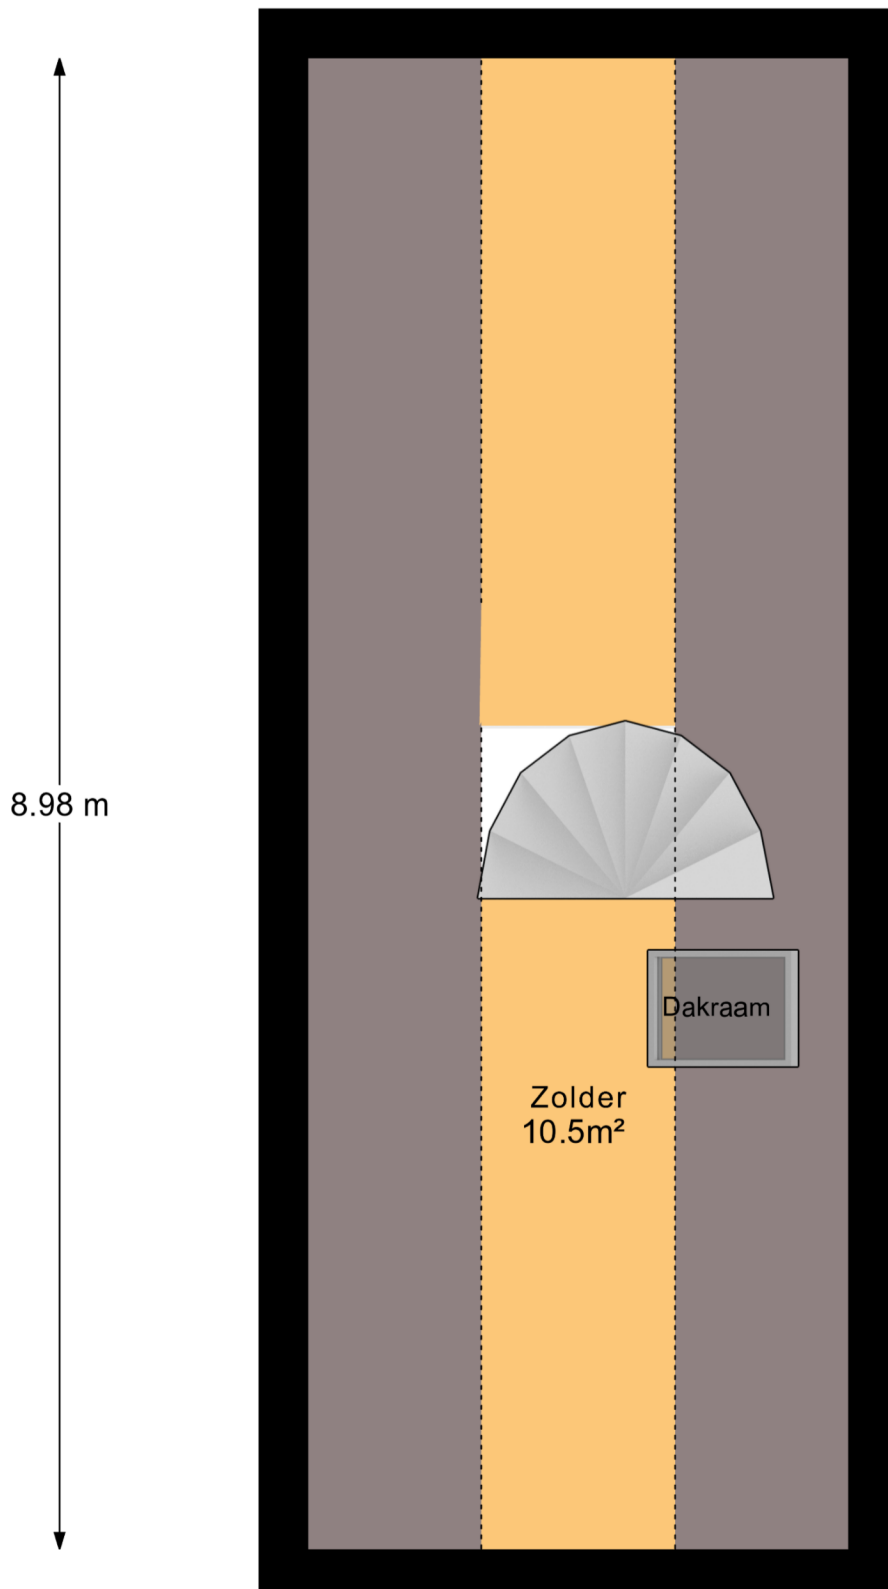

## 2e Etage

Aan deze maatvoering kunnen geen rechten worden ontleend.