


5.70 m

1.25 m

6.49 m

1.25 m

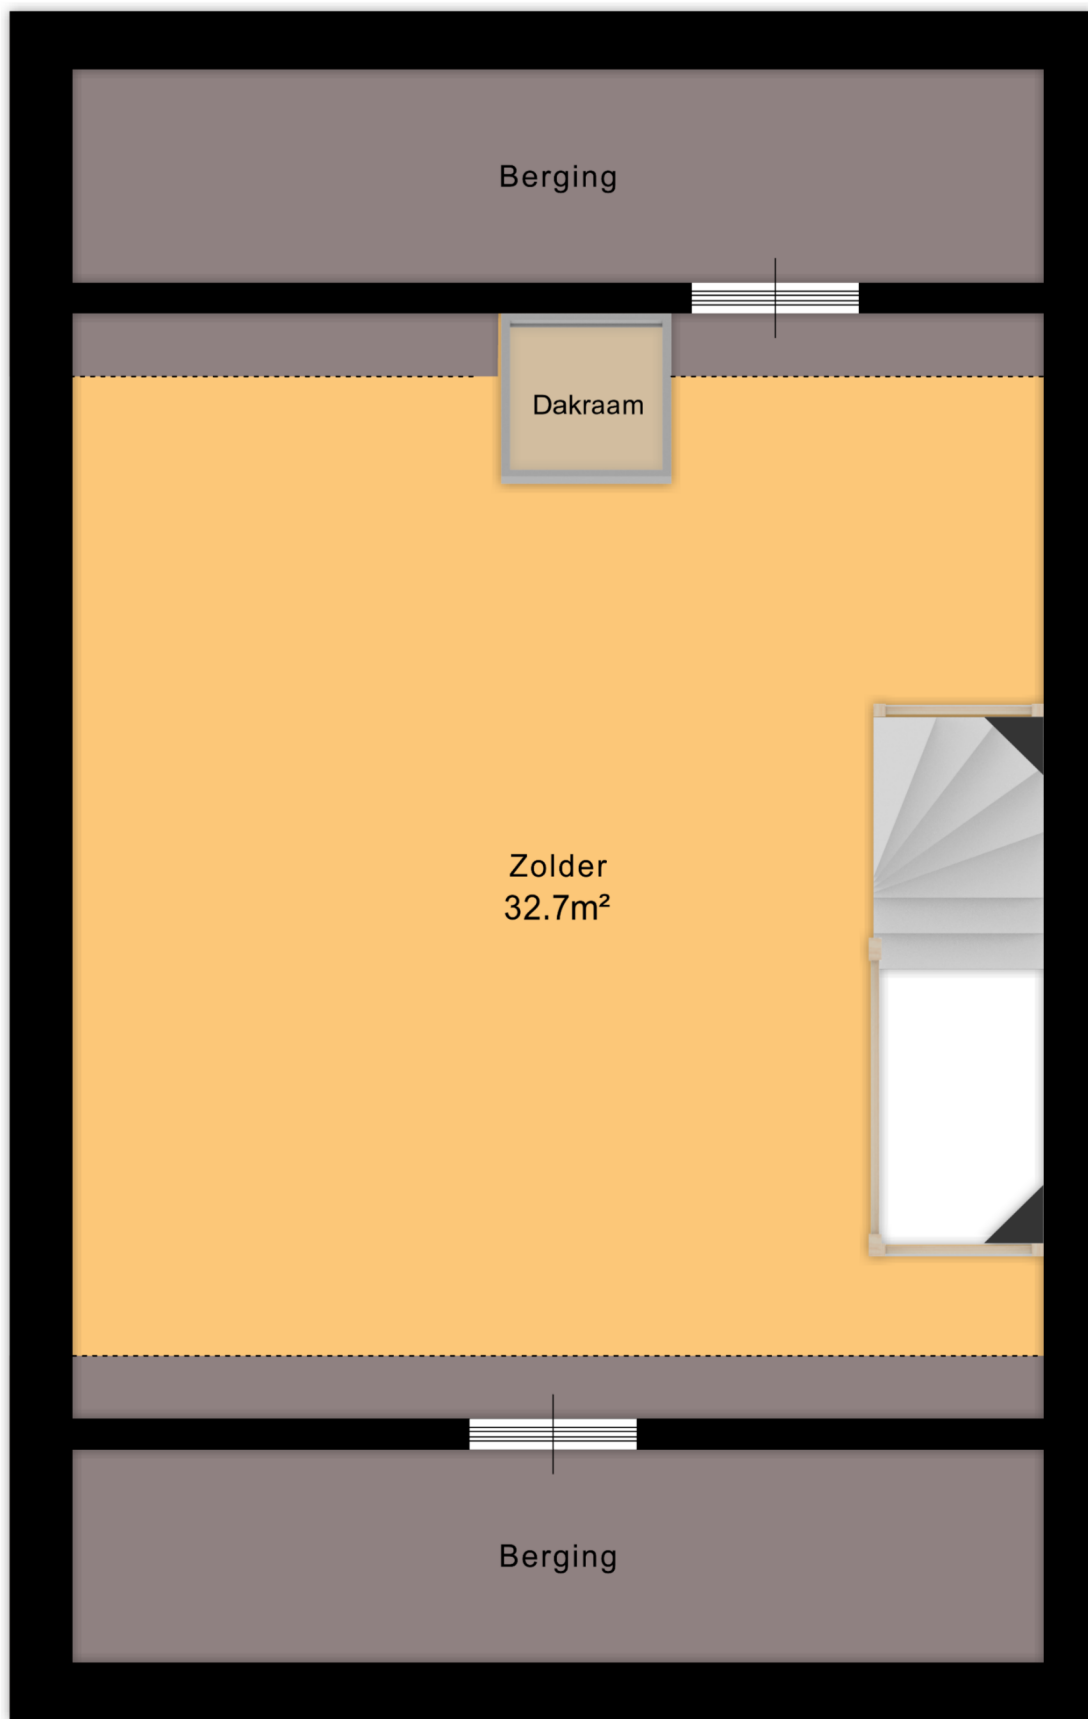

2e Verdieping

Aan deze maatvoering kunnen geen rechten worden ontleend.