


5.16 m

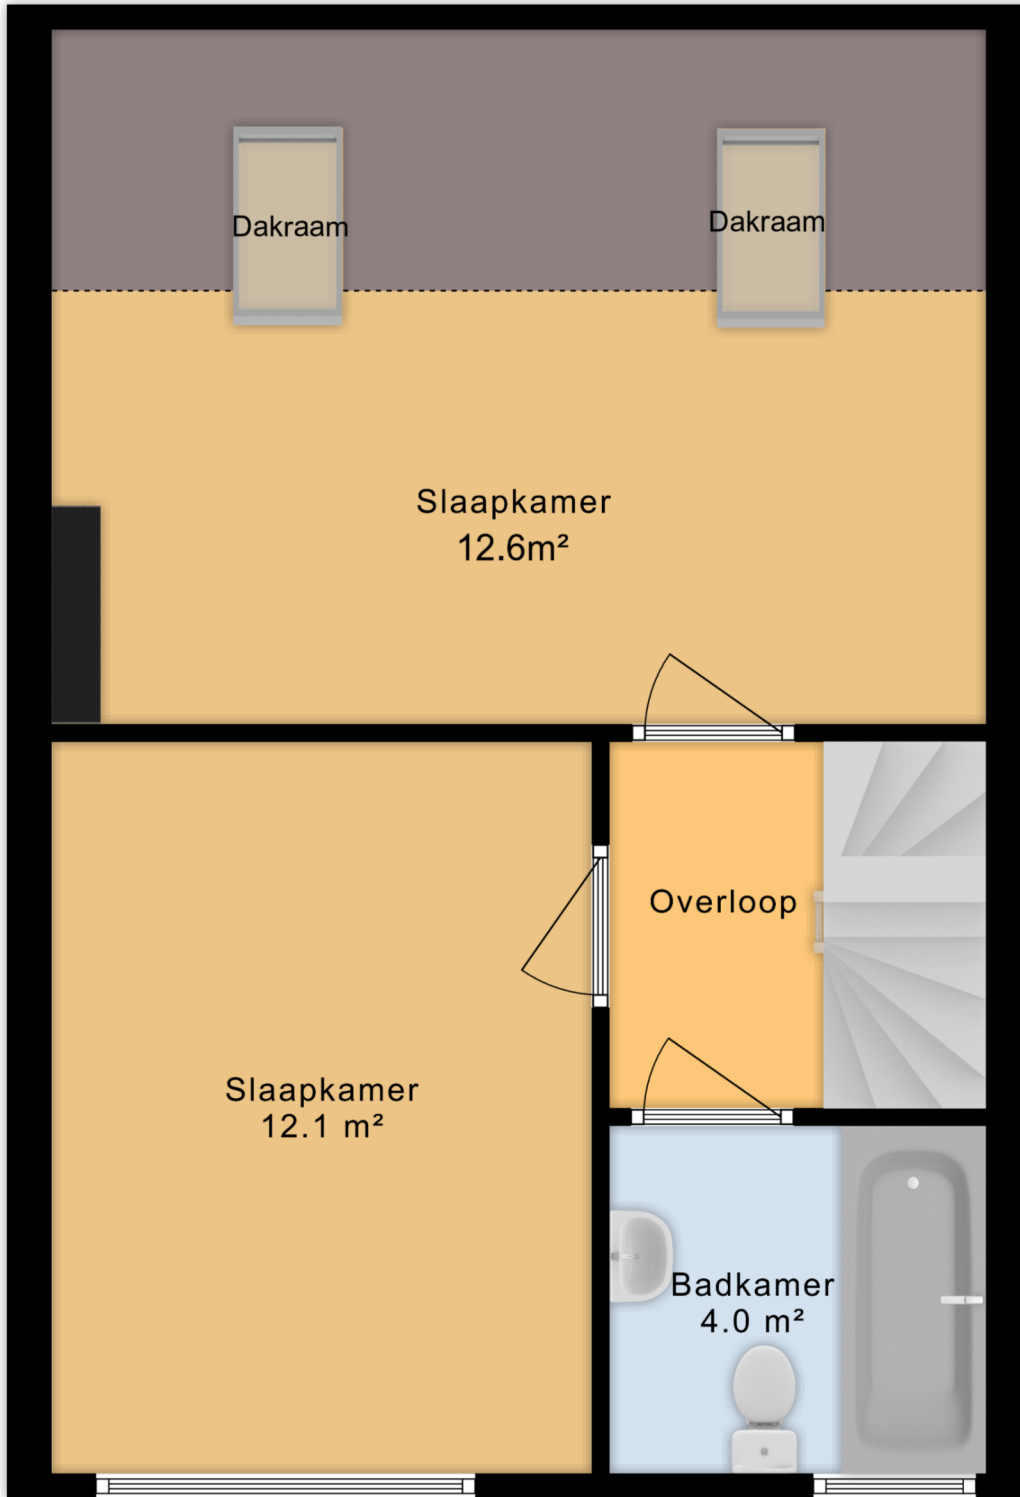

3.00 m 2.09 m

1e Etage

Aan deze maatvoering kunnen geen rechten worden ontleend.